



GOBIERNO DE ESPAÑA
MINISTERIO DE HACIENDA Y FUNCION PUBLICA

SECRETARÍA DE ESTADO DE HACIENDA
DIRECCIÓN GENERAL DEL CATASTRO

**CONSULTA DESCRIPTIVA Y GRÁFICA
DE DATOS CATASTRALES DE BIEN INMUEBLE**

REFERENCIA CATASTRAL DEL INMUEBLE
9385306VK5798N0023ZM

DATOS DESCRIPTIVOS DEL INMUEBLE

LOCALIZACIÓN:
CL SEVILLA 1 Es:1 Pl:05 Pl:D
28850 TORREJON DE ARDOZ [MADRID]

USO PRINCIPAL: Residencial AÑO CONSTRUCCIÓN: 1967

COEFICIENTE DE PARTICIPACIÓN: 4,700000 SUPERFICIE CONSTRUIDA (m²): 68

PARCELA CATASTRAL


SITUACIÓN:
CL SEVILLA 1
TORREJON DE ARDOZ [MADRID]

SUPERFICIE CONSTRUIDA (m²): 1.429 SUPERFICIE GRÁFICA PARCELA (m²): 233 [division horizontal]

CONSTRUCCIÓN

Destino	Escalera	Planta	Puerta	Superficie m²
VIVIENDA	1	65	D	64
ELEMENTOS COMUNES				4

INFORMACIÓN GRÁFICA E: 1/600

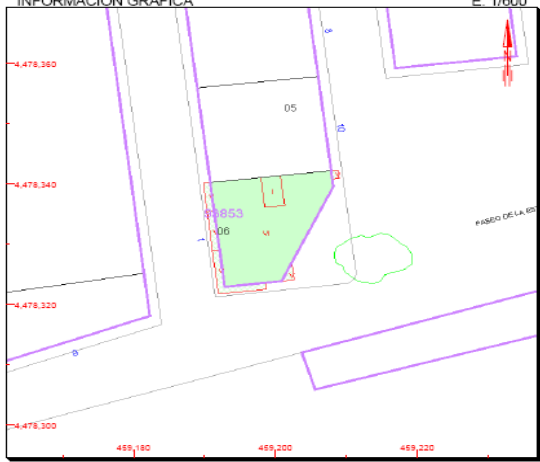

Este documento no es una certificación catastral, pero sus datos pueden ser verificados a través del 'Acceso a datos catastrales no protegidos' de la SEC.

459,220 Coordenadas U.T.M. Huso 30 ETR289 Martes, 11 de Abril de 2017

459,220 Límite de Manzana
459,220 Límite de Parcela
459,220 Límite de Construcciones
459,220 Modilario y aceras
459,220 Límite zona verde
459,220 Hidrografía




GOBIERNO DE ESPAÑA
MINISTERIO DE HACIENDA Y ADMINISTRACIONES PUBLICAS

SECRETARÍA DE ESTADO DE HACIENDA
DIRECCIÓN GENERAL DEL CATASTRO

CROQUIS CATASTRAL
PARCELA CATASTRAL 9385306VK5798N

CL SEVILLA, 0001. TORREJON DE ARDOZ [MADRID-PROVINCIA] 11 de abril de 2017 10:53

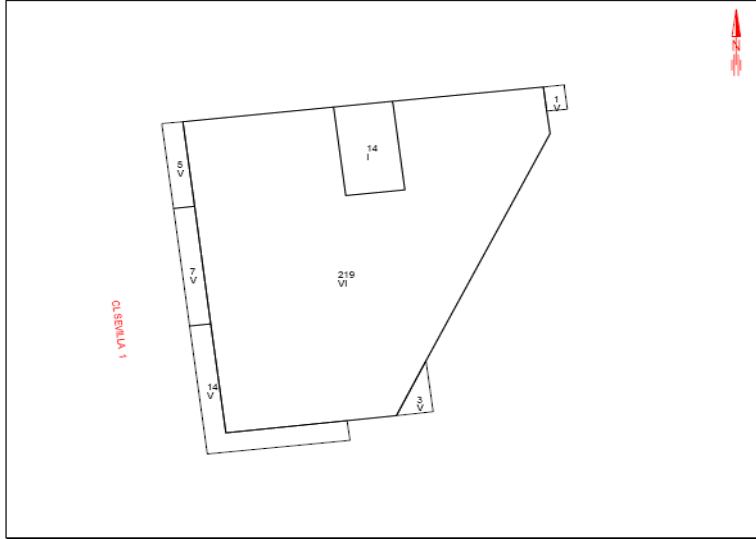

PLANTA GENERAL CROQUIS A ESCALA 1:200

SUPERFICIE PARCELA: 233 m²
SUPERFICIE CONSTRUIDA: 14 m²
Sobre Rasante: 14 m²
Bajo Rasante: 0 m²
TOTAL: 14 m²



FOTOGRAFIA

Página 1/3