



GOBIERNO DE ESPAÑA
MINISTERIO DE HACIENDA Y FUNCIÓN PÚBLICA
DIRECCIÓN GENERAL DEL CATASTRO

SECRETARÍA DE ESTADO DE HACIENDA

CONSULTA DESCRIPTIVA Y GRÁFICA DE DATOS CATASTRALES DE BIEN INMUEBLE

REFERENCIA CATASTRAL DEL INMUEBLE
8005606VK6880N0023JG

DATOS DESCRIPTIVOS DEL INMUEBLE

LOCALIZACIÓN:
CL NTRA SRA DEL PILAR 10 Es-1 Pt:00 Pt:-C
28803 ALCALA DE HENARES [MADRID]

USO PRINCIPAL: Residencial

AÑO CONSTRUCCIÓN: 1972

COEFICIENTE DE PARTICIPACIÓN: 3,363900

SUPERFICIE CONSTRUIDA (m²): 79

PARCELA CATASTRAL

SITUACIÓN:
CL NTRA SRA DEL PILAR 10 G
ALCALA DE HENARES [MADRID]

SUPERFICIE CONSTRUIDA (m²): 2.232


SUPERFICIE GRÁFICA PARCELA (m²): 340

TIPO DE PARRA: [division horizontal]

CONSTRUCCIÓN

Destino	Escalera	Planta	Puerta	Superficie m²
VIVIENDA	1	00	C	72
ELEMENTOS COMUNES				7

INFORMACIÓN GRÁFICA

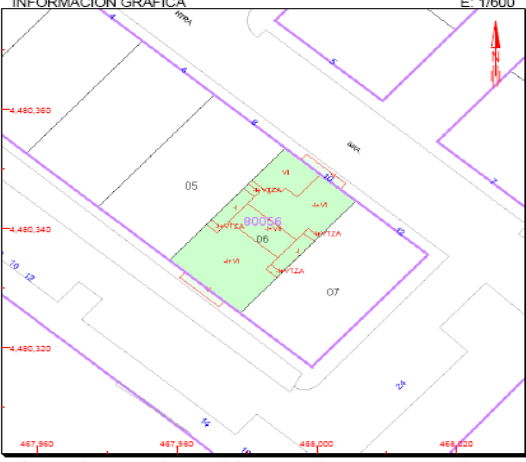

E: 1/600

Este documento no es una certificación catastral, pero sus datos pueden ser verificados a través del 'Acceso a datos catastrales no protegidos' de la SEC.

469,020 Coordenadas U.T.M. Huso 30 ETR089

Martes, 11 de Abril de 2017



GOBIERNO DE ESPAÑA
MINISTERIO DE HACIENDA Y ADMINISTRACIONES PÚBLICAS
DIRECCIÓN GENERAL DEL CATASTRO


SECRETARÍA DE ESTADO DE HACIENDA

CROQUIS CATASTRAL

PARCELA CATASTRAL 8005606VK6880N

CL NUESTRA SEÑORA DEL PILAR, 0010. ALCALA DE HENARES [MADRID]

11 de abril de 2017 11:18

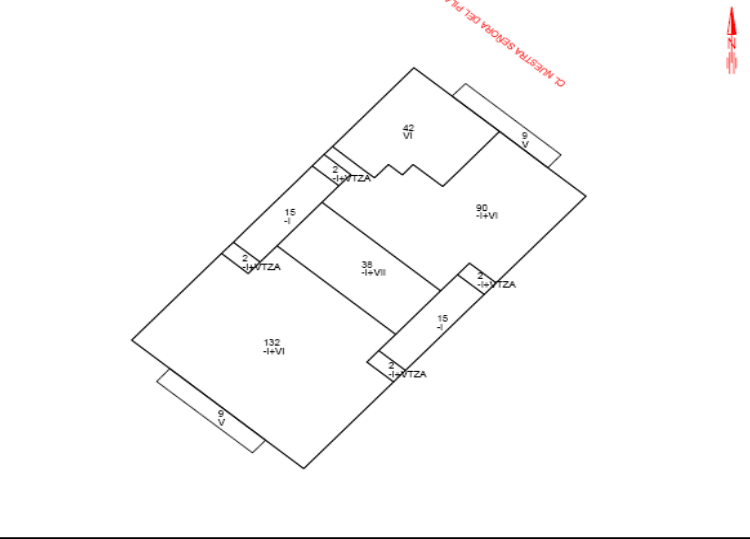

PLANTA GENERAL

CROQUIS A ESCALA 1:250

SUPERFICIE PARCELA: 340 m²

SUPERFICIE CONSTRUIDA:

Sobre Rasante: 1,914 m²

Bajo Rasante: 284 m²

TOTAL: 2,198 m²



FOTOGRAFÍA